



江津市総合市民センター
 ミルキーウェイホール

二階
 平面図

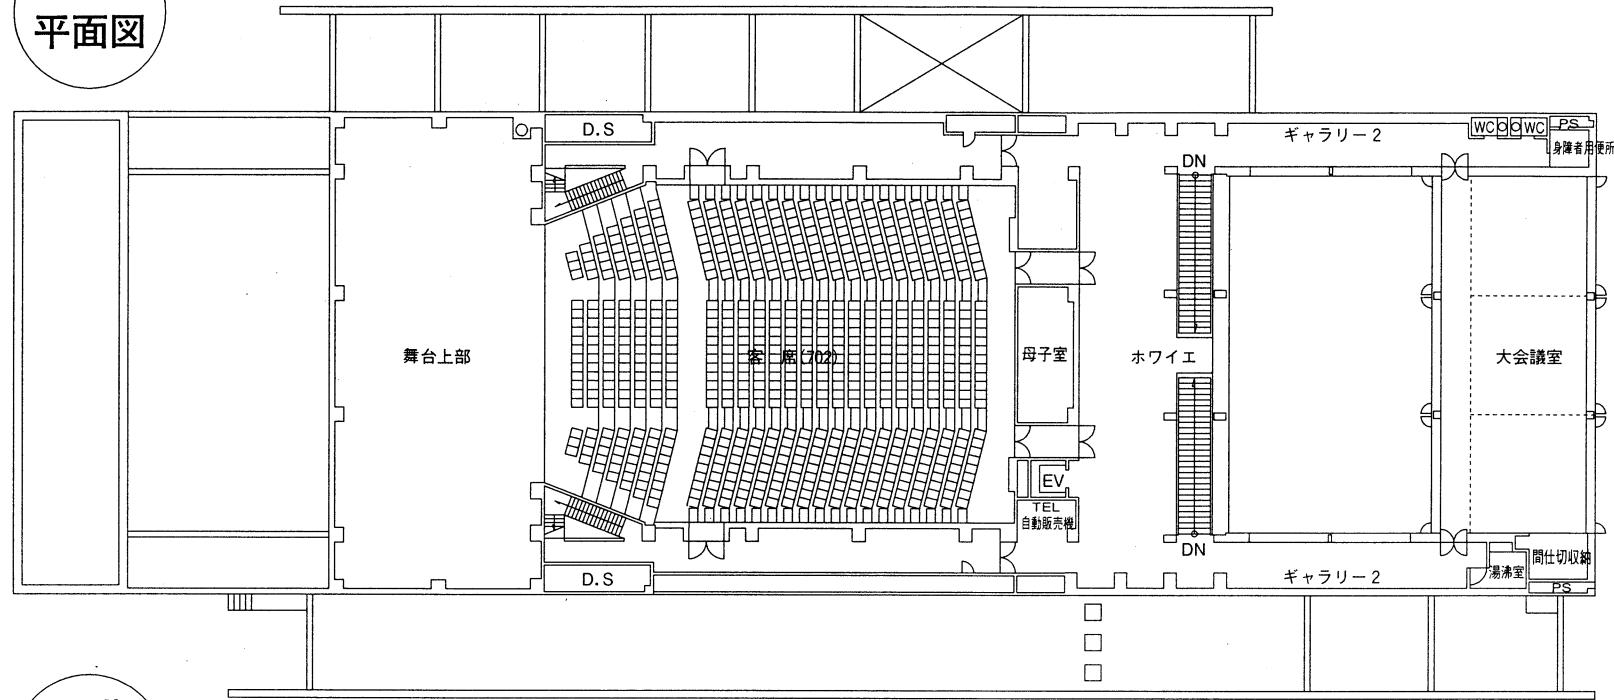

三階
 平面図

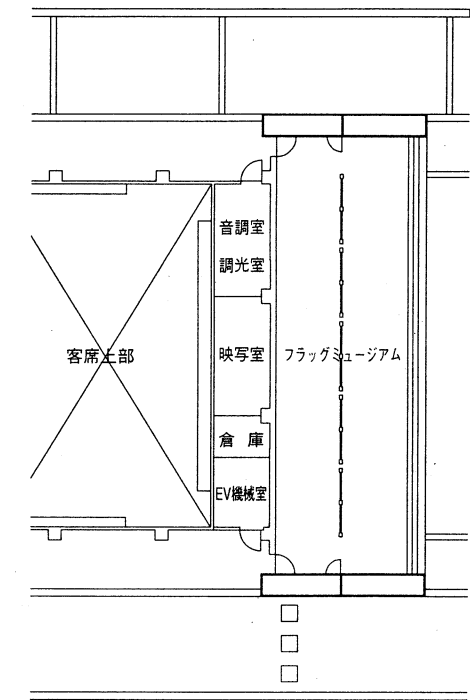

一階
 平面図

