


江津市総合市民センター
 ミルキーウェイホール1/100

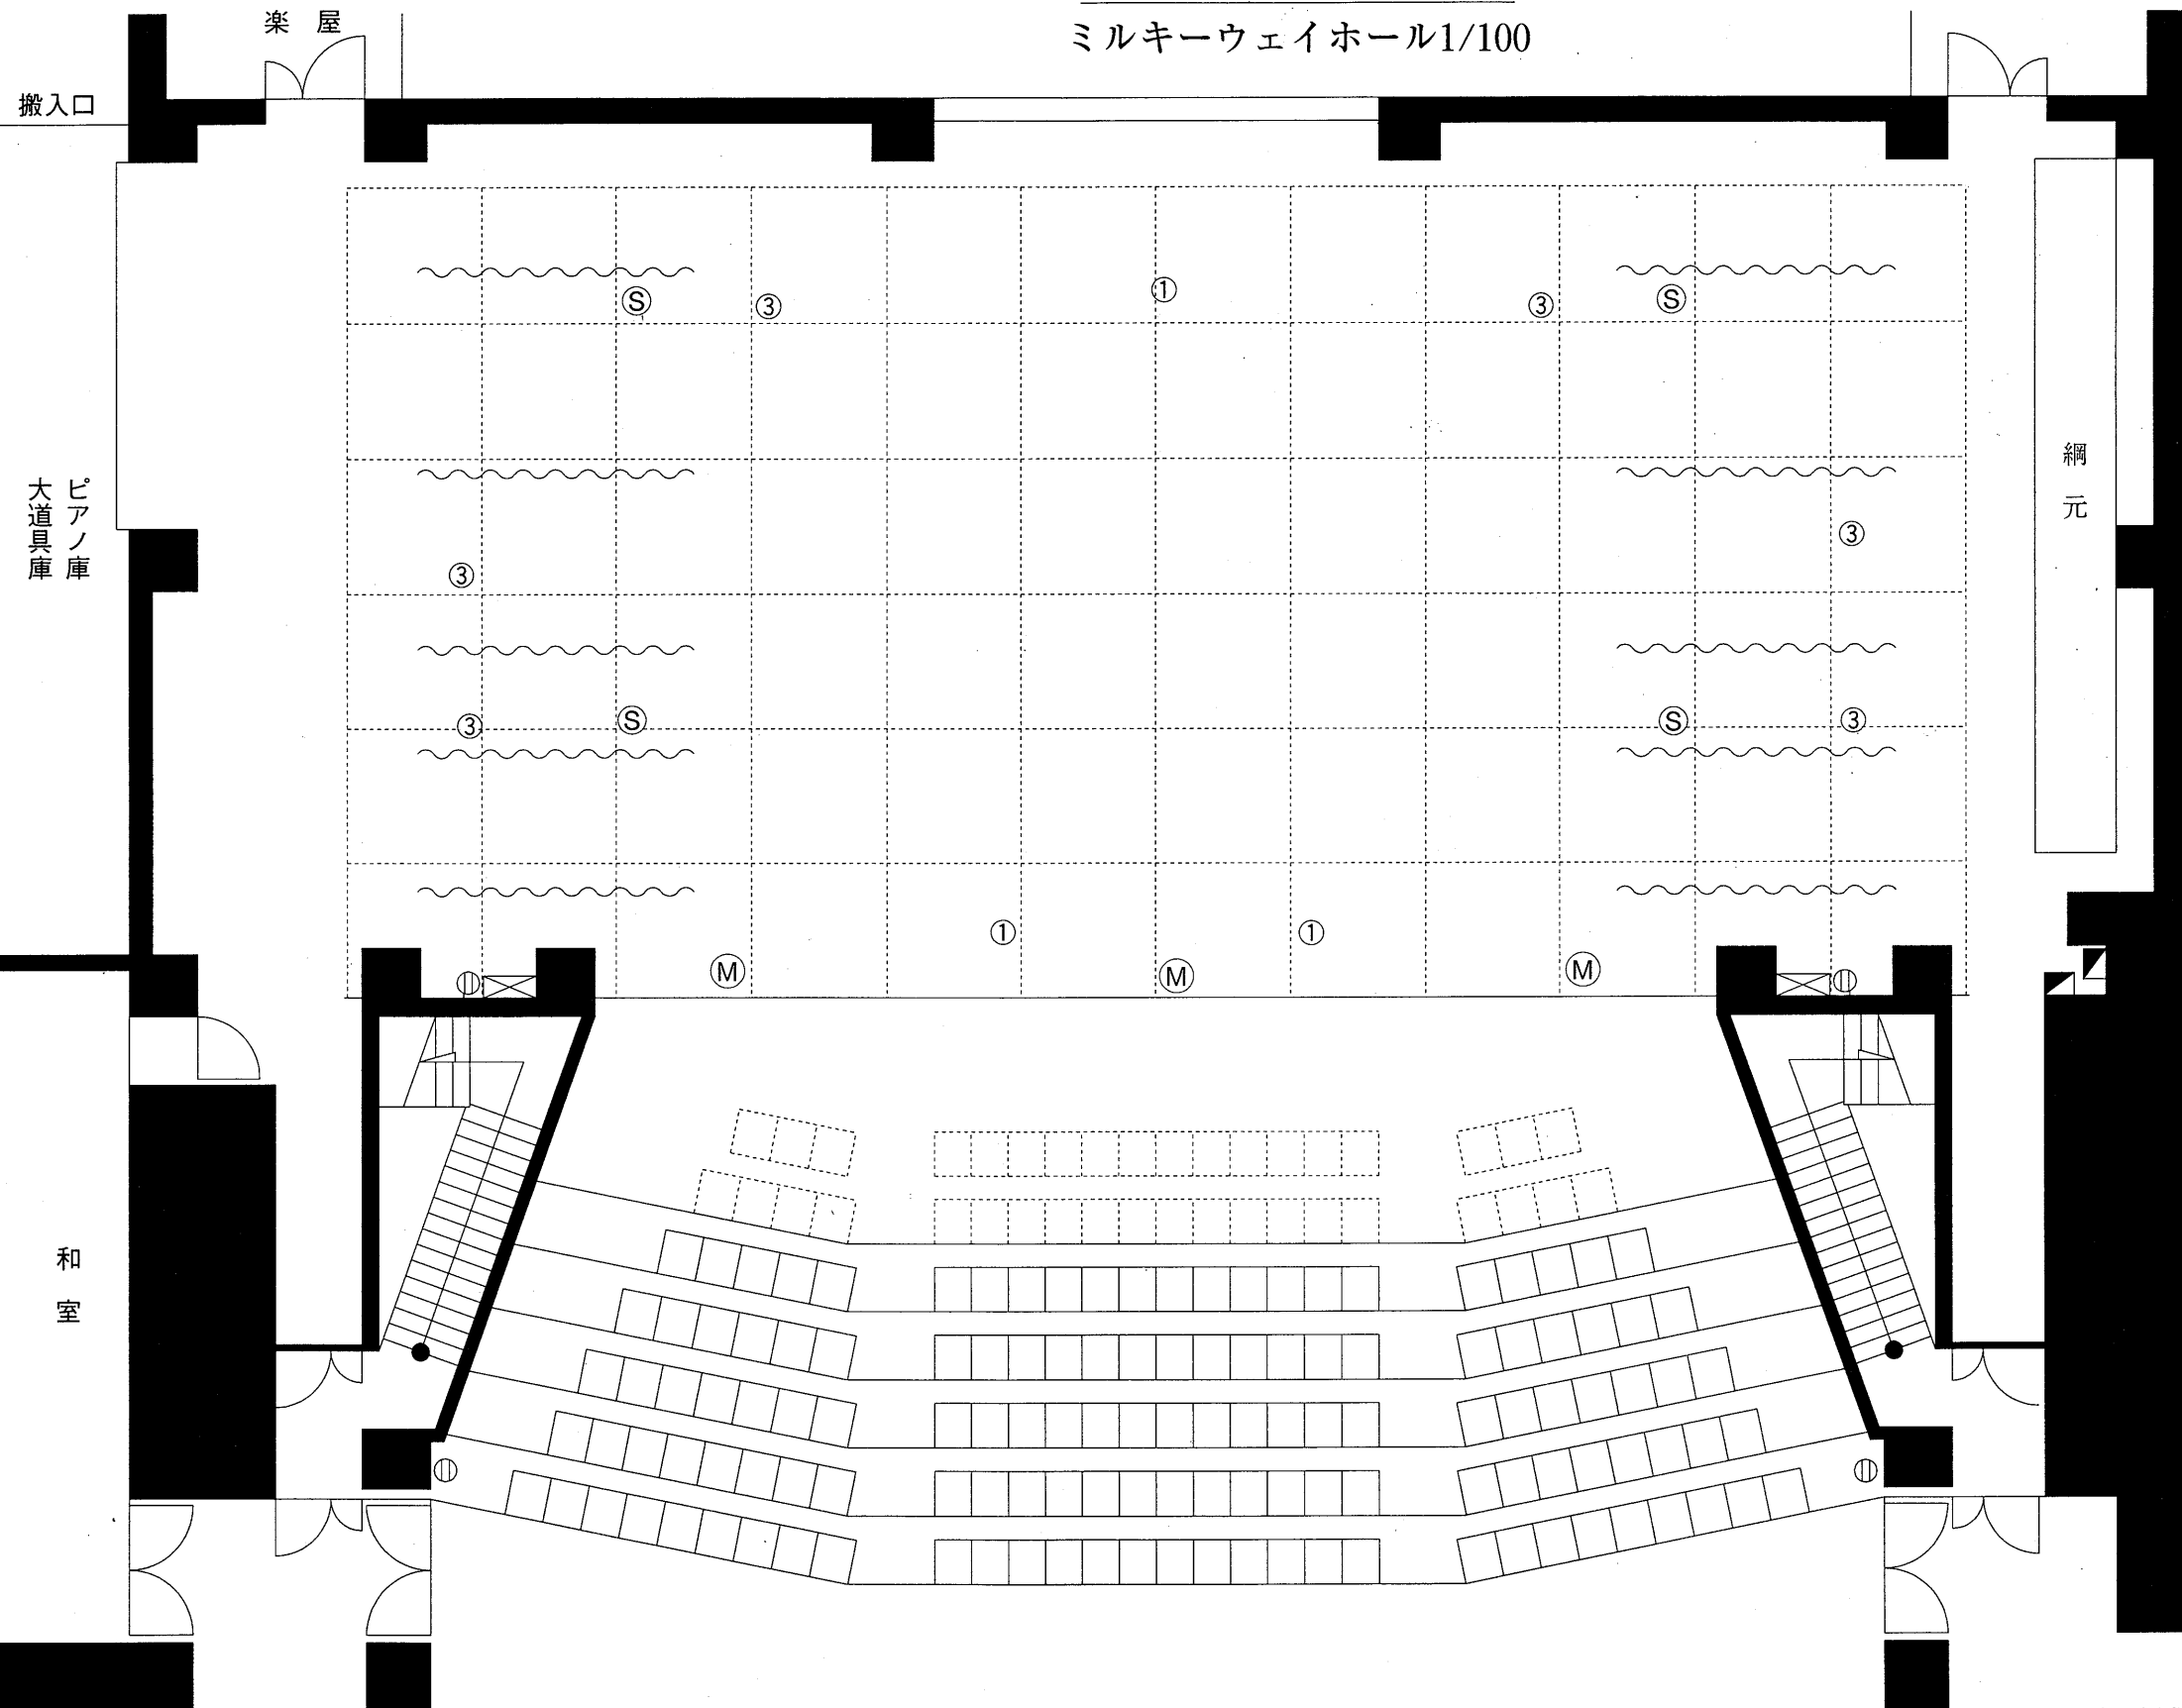

- ホリゾン幕
- バック幕(引幕)
- UHL・文字
- バトン5
- バトン4
- 袖幕・3
- SUS-2
- BL-2・文字
- 映写スクリーン
- 中割幕
- バトン3・文字
- バトン2
- 袖幕・2
- SUS-1
- BL-1・文字
- バトン1
- 袖幕・1
- 暗転幕
- 緞帳

- ⓐ 平行コンセント(100V)
- Ⓜ マイクコンセント
- Ⓢ スピーカーコンセント
- ① 照明用フロアコンセントC型30A 1回路
- ③ 照明用フロアコンセントC型30A 3回路
- ⓧ 16chマルチコンセント
- 仮設電源
 - ・3相4線 150A
 - ・単相3線 100A(音響用)

搬入口

楽屋

ピアノ庫
 大道具庫

網元

和室